


בניינים 1,2,3

A

3 חדרים  
קומות 3-18

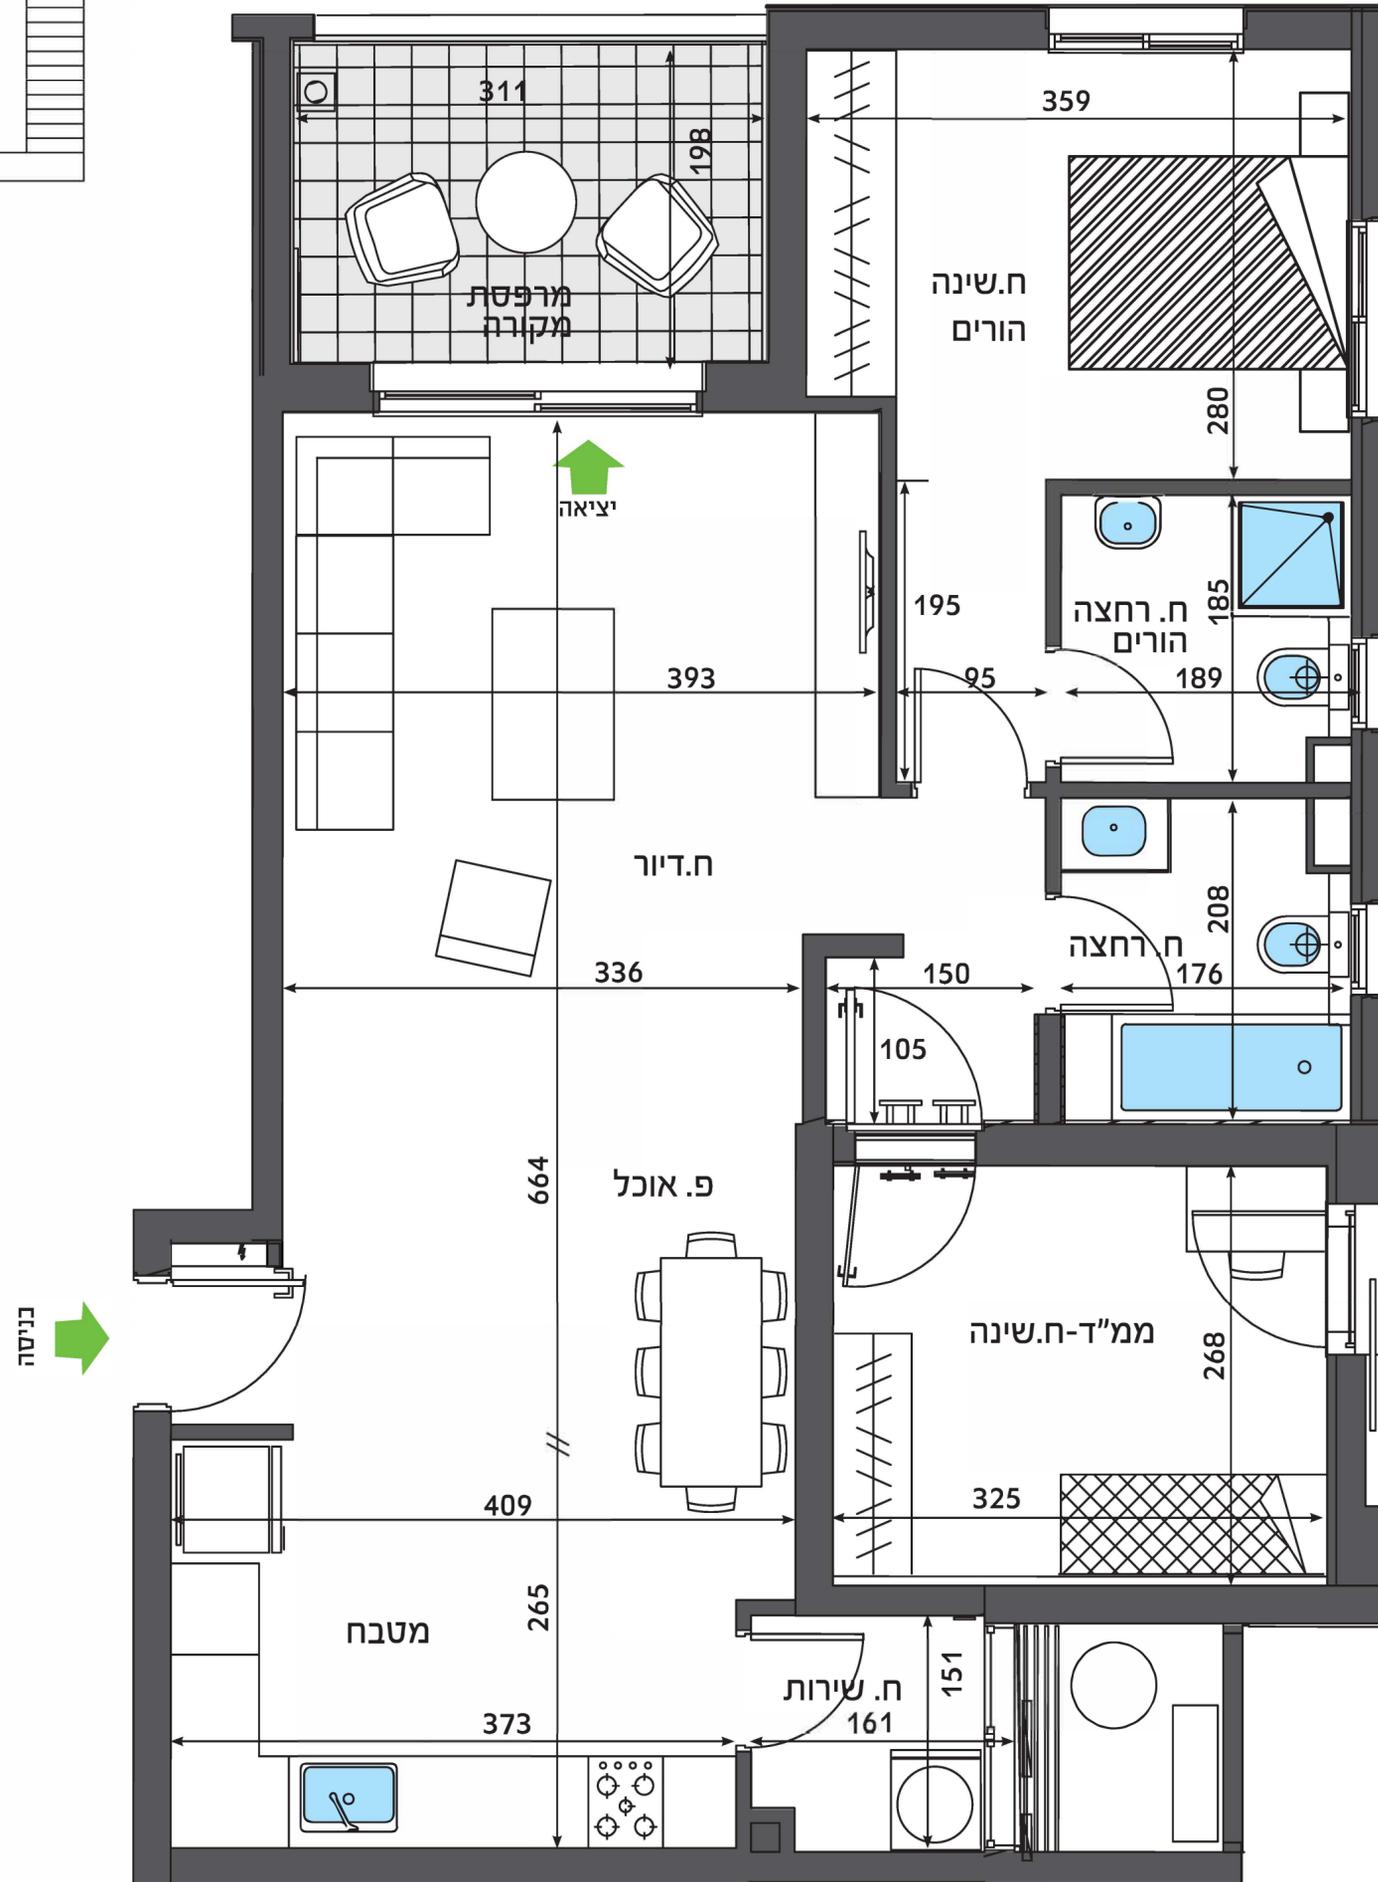

תרשים הדירה, צמודותיה והפריטים הכוללים בו, וכן המידות המצוינות בו, ניתן לצורך המחשה והתרשמות בלבד ואינם מהווים מצג מחייב מצד החברה. יתכן והתכנית יעודכנו ויוכנסו בהן שינויים, לפי דרישת הרשויות ו/או החלטות החברה. כן מובהר כי הדירה תמסר במצבה "AS IS" ועל כן, יתכנו אי-התאמות בין המוצג בתוכנית לבין מצבה "AS IS" במועד המסירה.