


בניינים 1,2,3

L1-2

5 חדרים

קומה 20

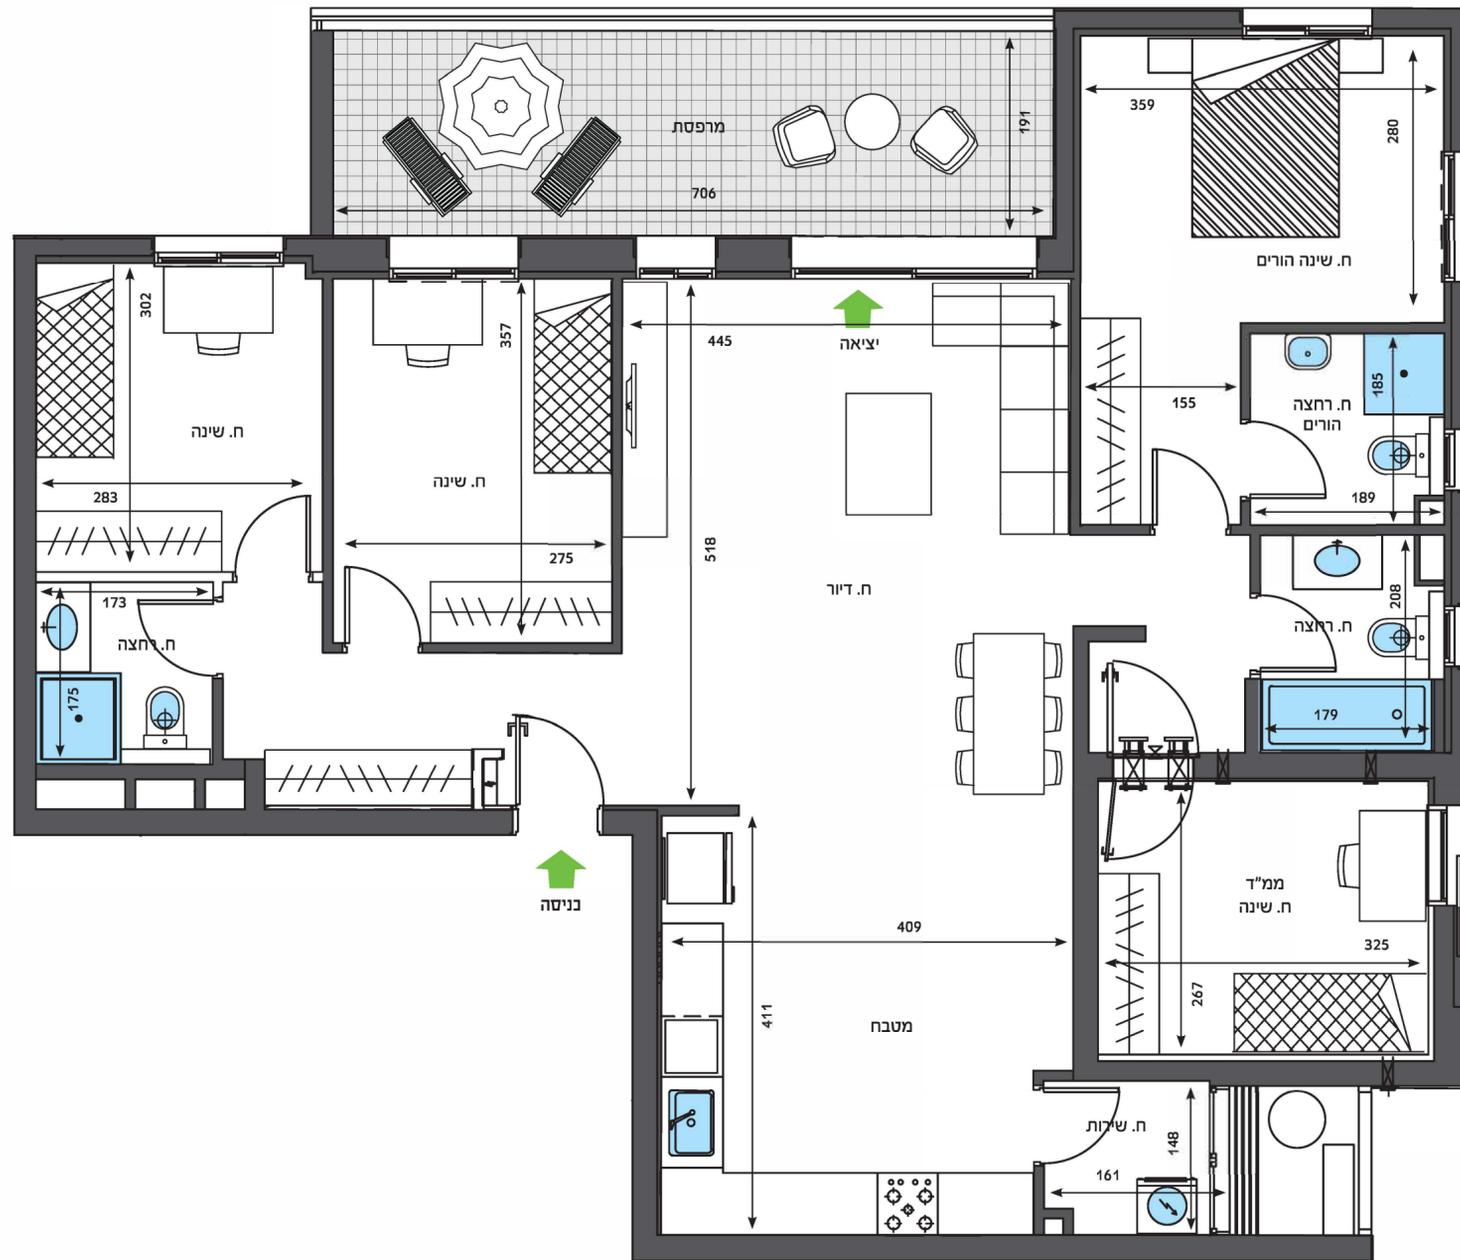

תרשים הדירה, צמודותיה והפריטים הכלולים בו, וכן המידות המצוינות בו, ניתן לצורך המחשה והתרשמות בלבד ואינם מהווים מצג מחייב מצד החברה. יתכן והתכניות יעודכנו ויוכנסו בהן שינויים, לפי דרישת הרשויות ו/או החלטות החברה. כן מובהר כי הדירה תמסר במצבה "AS IS" ועל כן, יתכנו אי-התאמות בין המוצג בתוכניות לבין מצבה "AS IS" במועד המסירה.